


TEJA CERAMICA MIXTA
 RASTELES DE PINO 6 x 4 cm
 AISLAMIENTO POLIURETANO
 PROYECTADO
 LAMINA IMPERMEABLE
 TABLERO HIDROFUGO 19 mm
 VIGUETA DE PINO 15 x 20 cm

VIGA METALICA IPE-200
 CARTELA RIGIDIZADORA
 PILAR METALICO HEB-140

CORDON SELLADOR
 PERFIL GALVANIZADO ATORNILLADO A MURO
 BABERO DE ZINC

PLACA DE ANCLAJE AL MURO
 GARROTAS Ø 20 mm
 PAVIMENTO GRES
 AISLAMIENTO TERMICO EXTRUIDO
 SOLERA DE HORMIGON ARMADO
 LAMINA SEPARADORA
 LAMINA IMPERMEABLE 4 kg/m²
 FIELTRO GEOTEXTIL
 ENCACHADO DE GRAVA
 TIERRAS COMPACTADAS

MURO DE HORMIGON ARMADO
 ZAPATA CORRIDA DE H.A.
 HORMIGON DE LIMPEZA

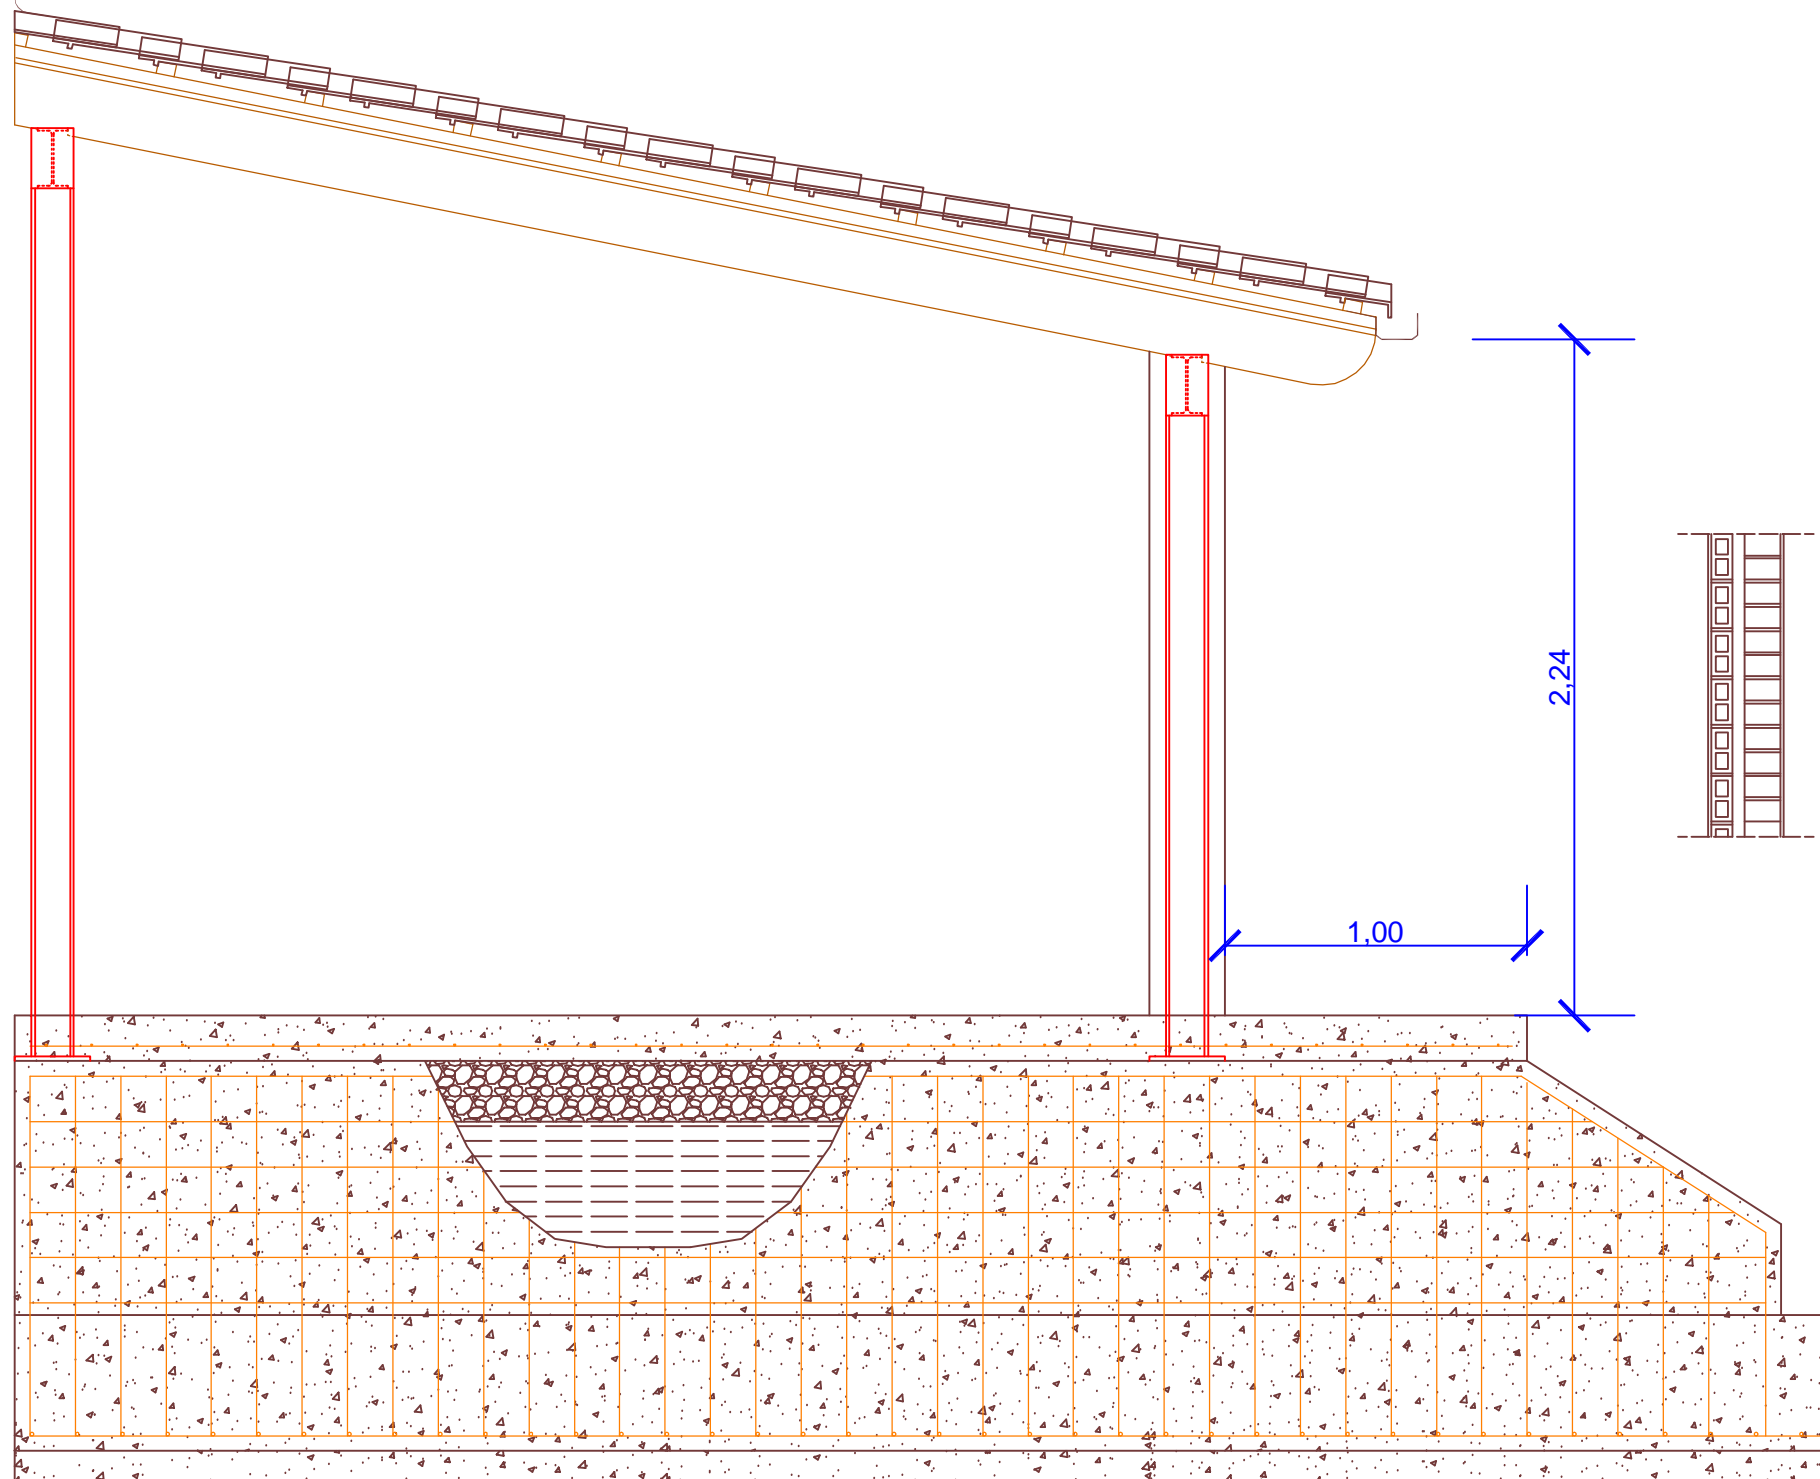

REVESTIMIENTO MORTERO HIDROFUGO
 LADRILLO MACIZO PERFORADO
 AISLAMIENTO POLIURETANO PROYECTADO
 TABICON RASILLON
 ENLUCIDO - GUARNECIDO DE YESO
 ALICATADO CERAMICO

<p>promotor</p> <p>PEDRO TRUEBA SOTORRIO</p>	<p>emplazamiento</p> <p>Bº LASTRERO - ARREDONDO - CANTABRIA</p>		<p>título</p> <p>PROYECTO DE CONSTRUCCION DE ALMACEN ADOSADO A VIVIENDA</p>	
<p>autor proyecto</p> <p>ANDRÉS MATIENZO GARCÍA</p> <p>INGENIERO TÉCNICO AGRÍCOLA E INGENIERO AGRÓNOMO. Nº Colegiado: 492</p>	<p>nº proyecto</p> <p>N1504/07</p> <p>C/ Manuel Gonzalez Peral nº 14, portal 3, Bajo / Ramales - Cantabria Bº Herboso, nº8 / Carranza - Vizcaya www.andresmatienzo.es e-mail: proyectos@andresmatienzo.es</p>	<p>fecha</p> <p>NOVIEMBRE 2007</p> <p>TFNO-FAX: 942 646 188 TFNO-FAX: 902 110 702 MOVIL: 649 275 125</p>	<p>PROYECTOS ANDRÉS MATIENZO</p> <p>ESTUDIO DE INGENIERÍA AGRÓNOMA TOPOGRAFÍA Y ARQUITECTURA</p>	<p>plano</p> <p>SECCION CONSTRUCTIVA GENERAL</p> <p>escalas</p> <p>1/25</p> <p>plano nº</p> <p>09</p>