



ALZADO PRINCIPAL

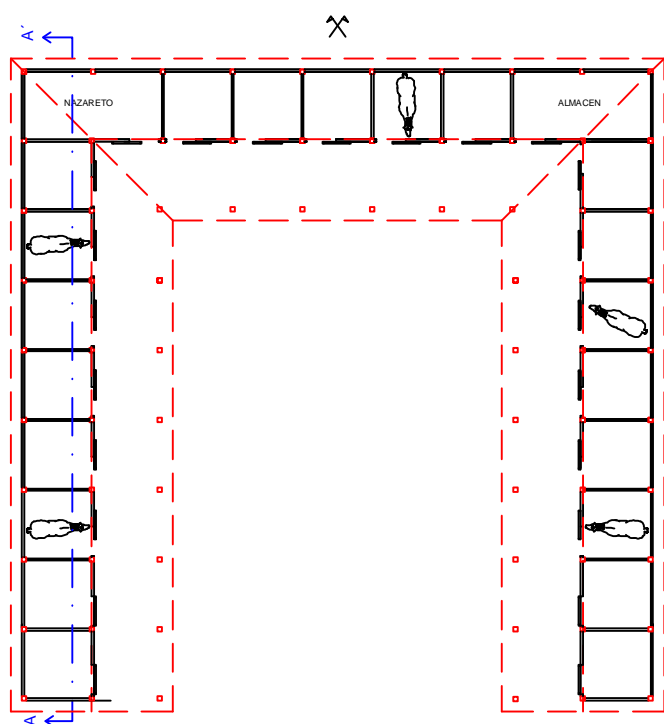


escalas
s/e

escalas
1/100

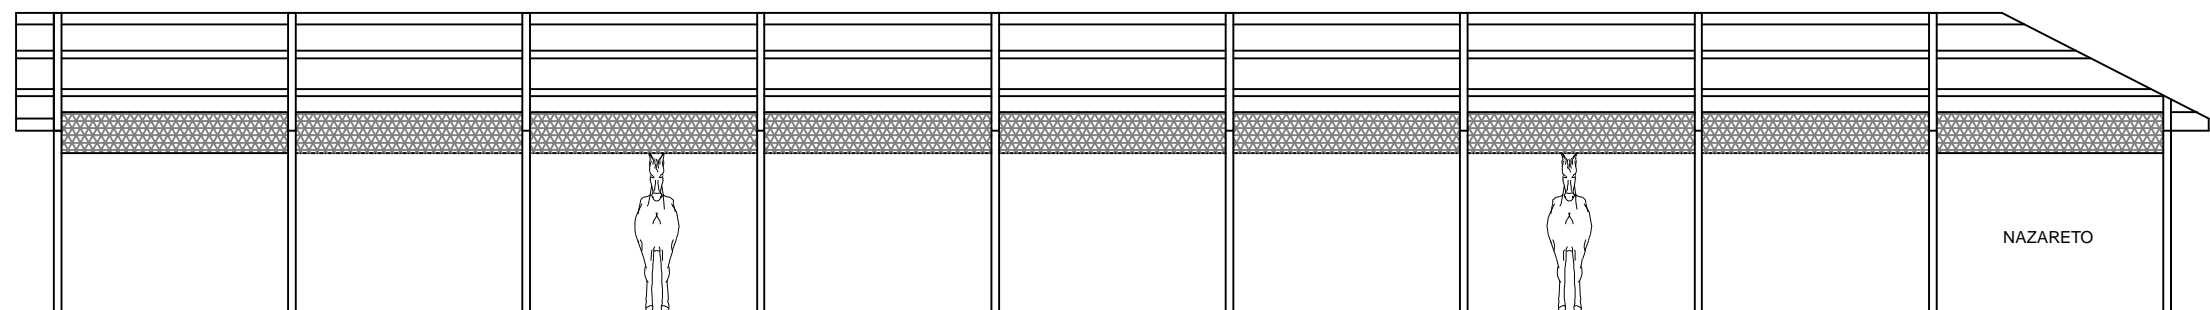

SECCION A-A'

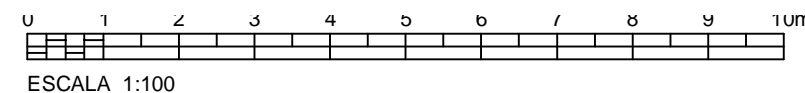

promotor

IDOIA GONZALEZ ARTETXE

autor proyecto

ANDRÉS MATIENZO GARCÍA
INGENIERO TÉCNICO AGRÍCOLA E INGENIERO AGRÓNOMO. Nº Colegiado: 492

emplazamiento

Bº SAN JULIAN - MUSKIZ - BIZKAIA

nº proyecto

N1500/07

fecha

SEPTIEMBRE 2008

C/ Manuel Gonzalez Peral nº 14, portal 3, Bajo / Ramales - Cantabria

Bº Herboso, nº8 / Carranza - Vizcaya

www.andresmatienzo.es

e-mail: proyectos@andresmatienzo.es

TFNO-FAX: 902 110 702

TFNO-FAX: 942 646 188

MOVIL: 649 275 125



ESTUDIO DE INGENIERÍA AGRÓNOMA
TOPOGRAFÍA Y ARQUITECTURA

título

PROYECTO DE CONSTRUCCION DE CENTRO ECUESTRE

plano

ALZADO Y SECCION

escalas

1/100

plano nº

08