
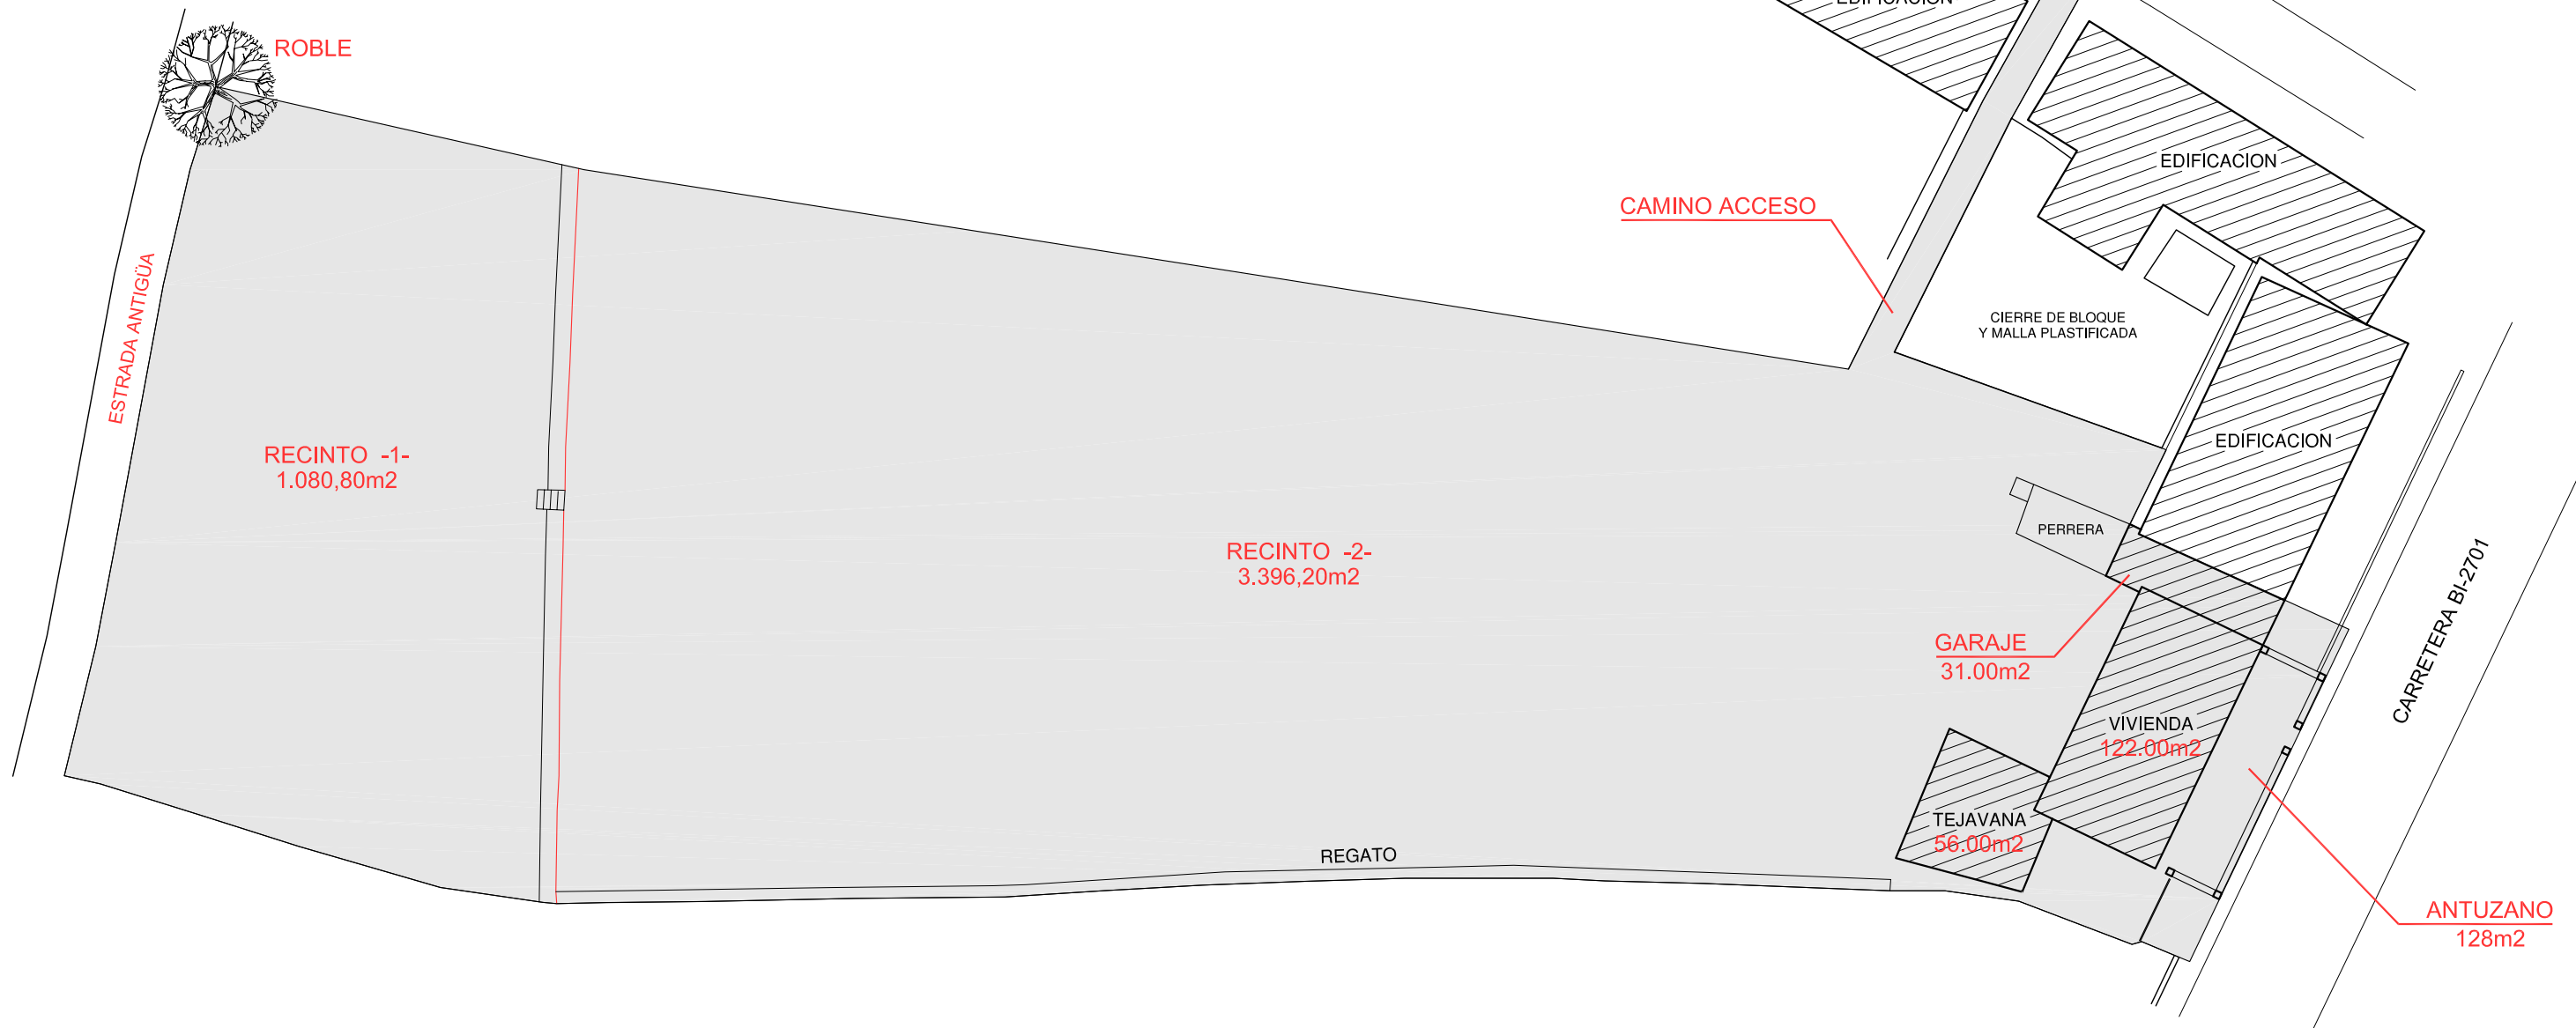


PARCELA 90	RECINTO		SUP. MEDICION
	RECINTO 1		1.080,80 m2
	RECINTO 2		3.396,20 m2
	RECINTO 3	ANTUZANO	128,00 m2
		CASA	122,00 m2
TEJAVANA		31,00 m2	
SUPERFICIE TOTAL		4.814,00 m2	

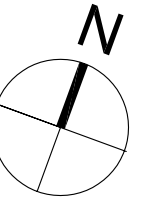

promotor		emplazamiento		título	
MARIA MAGDALENA ECHEVARRIA RUBIO		EL CRUCERO - SOPUERTA - BIZKAIA		MEDICION TOPOGRAFICA Y DEMARCAACION DE LIMITES -PARCELA 90, POLIGONO 22-	
autor proyecto		nº proyecto	fecha	escalas	plano
ANDRÉS MATIENZO GARCÍA INGENIERO TÉCNICO AGRICOLA E INGENIERO AGRÓNOMO		E931/06	ENERO 2006	1/400	MEDICION TOPOGRAFICA
		www.andresmatienzo.es e-mail: andresmatienzo@terra.es		plano nº	
		Bº Herboso, nº8 / Carranza - Vizcaya C/ Duque de Ahumada nº 1, 3º B / Ramales - Cantabria		02	
		móvil: 649 275 125 tel: 94 680 60 16 tel-fax: 942 646 188		ESTUDIO de INGENIERÍA AGRONOMA, TOPOGRAFÍA y ARQUITECTURA: PROYECTOS ANDRES MATIENZO S.L.	