


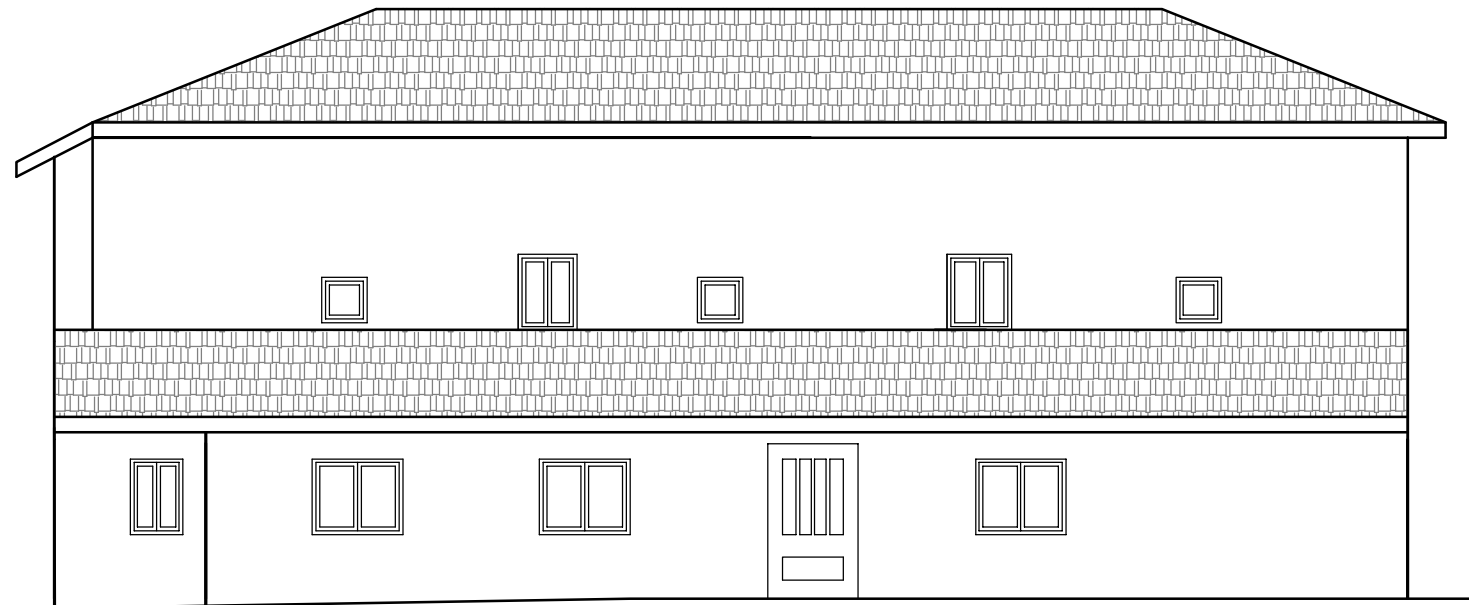

ALZADO DELANTERO



ALZADO TRASERO



ALZADO LATERAL

promotor

LAURA SAINZ SAINZ

autor proyecto

ANDRÉS MATIENZO GARCÍA
INGENIERO TÉCNICO AGRÍCOLA E INGENIERO AGRÓNOMO. Nº Colegiado: 492

emplazamiento

RASINES - CANTABRIA

nº proyecto

D1508/07

fecha

DICIEMBRE 2007

C/ Manuel Gonzalez Peral nº 14, portal 3, Bajo / Ramales - Cantabria

Bº Herbose, nº8 / Carranza - Vizcaya

www.andresmatienzo.es

e-mail: proyectos@andresmatienzo.es

TFNO-FAX: 942 646 188

TFNO-FAX: 902 110 702

MOVIL: 649 275 125



**PROYECTOS
ANDRÉS
MATIENZO**

ESTUDIO DE INGENIERÍA AGRÓNOMA
TOPOGRAFÍA Y ARQUITECTURA

título

ANTEPROYECTO DE POSADA RURAL

plano

ALZADOS ESTADO ACTUAL

escalas

1/100

plano nº

04